

TECHNISCHE DATEN



ZYPHO iZi SQUARE DRAIN

Der Zypho® iZi Square Drain ist eine Lösung für Nassrauminstallationen, mit einem hochwertigen und zeitgemäßen rechteckigen Ablaufdesign, einschließlich eines Geberit-Abflusses, der mit seinem 50mm-Wasserschutz das Aufsteigen von Gerüchen verhindert. Innovative Eigenschaften wie zusätzliche Filterkapazität + verstellbare Füße + doppelwandige Spule nach EN 1717 + verbesserter Komfort bei der Montage und Reinigung geben absolute Sicherheit bei der Installation, sowohl für den Installateur als auch für den Benutzer.



Leicht zu
installieren



Legionellenfrei



Einfach
zu reinigen



Bis zu 40%
Energieeffizienz



Hochleistungsfähiger
Filter



5 Jahre
Garantie



Keine Batterien
Kein Strom
Keine Kabel



Über 15 000 Installationen
auf der ganzen Welt

SQUARE DRAIN
izi
30
HIGH FLOW
REF ZYIZ30D10L1


SQUARE DRAIN
izi
40
ECO SHOWER
REF ZYIZ40D10L1



TECHNISCHE DATEN

SQUARE DRAIN
izi
30
HIGH FLOW
REF ZYIZ30D10L1

SQUARE DRAIN
izi
40
ECO SHOWER
REF ZYIZ40D10L1


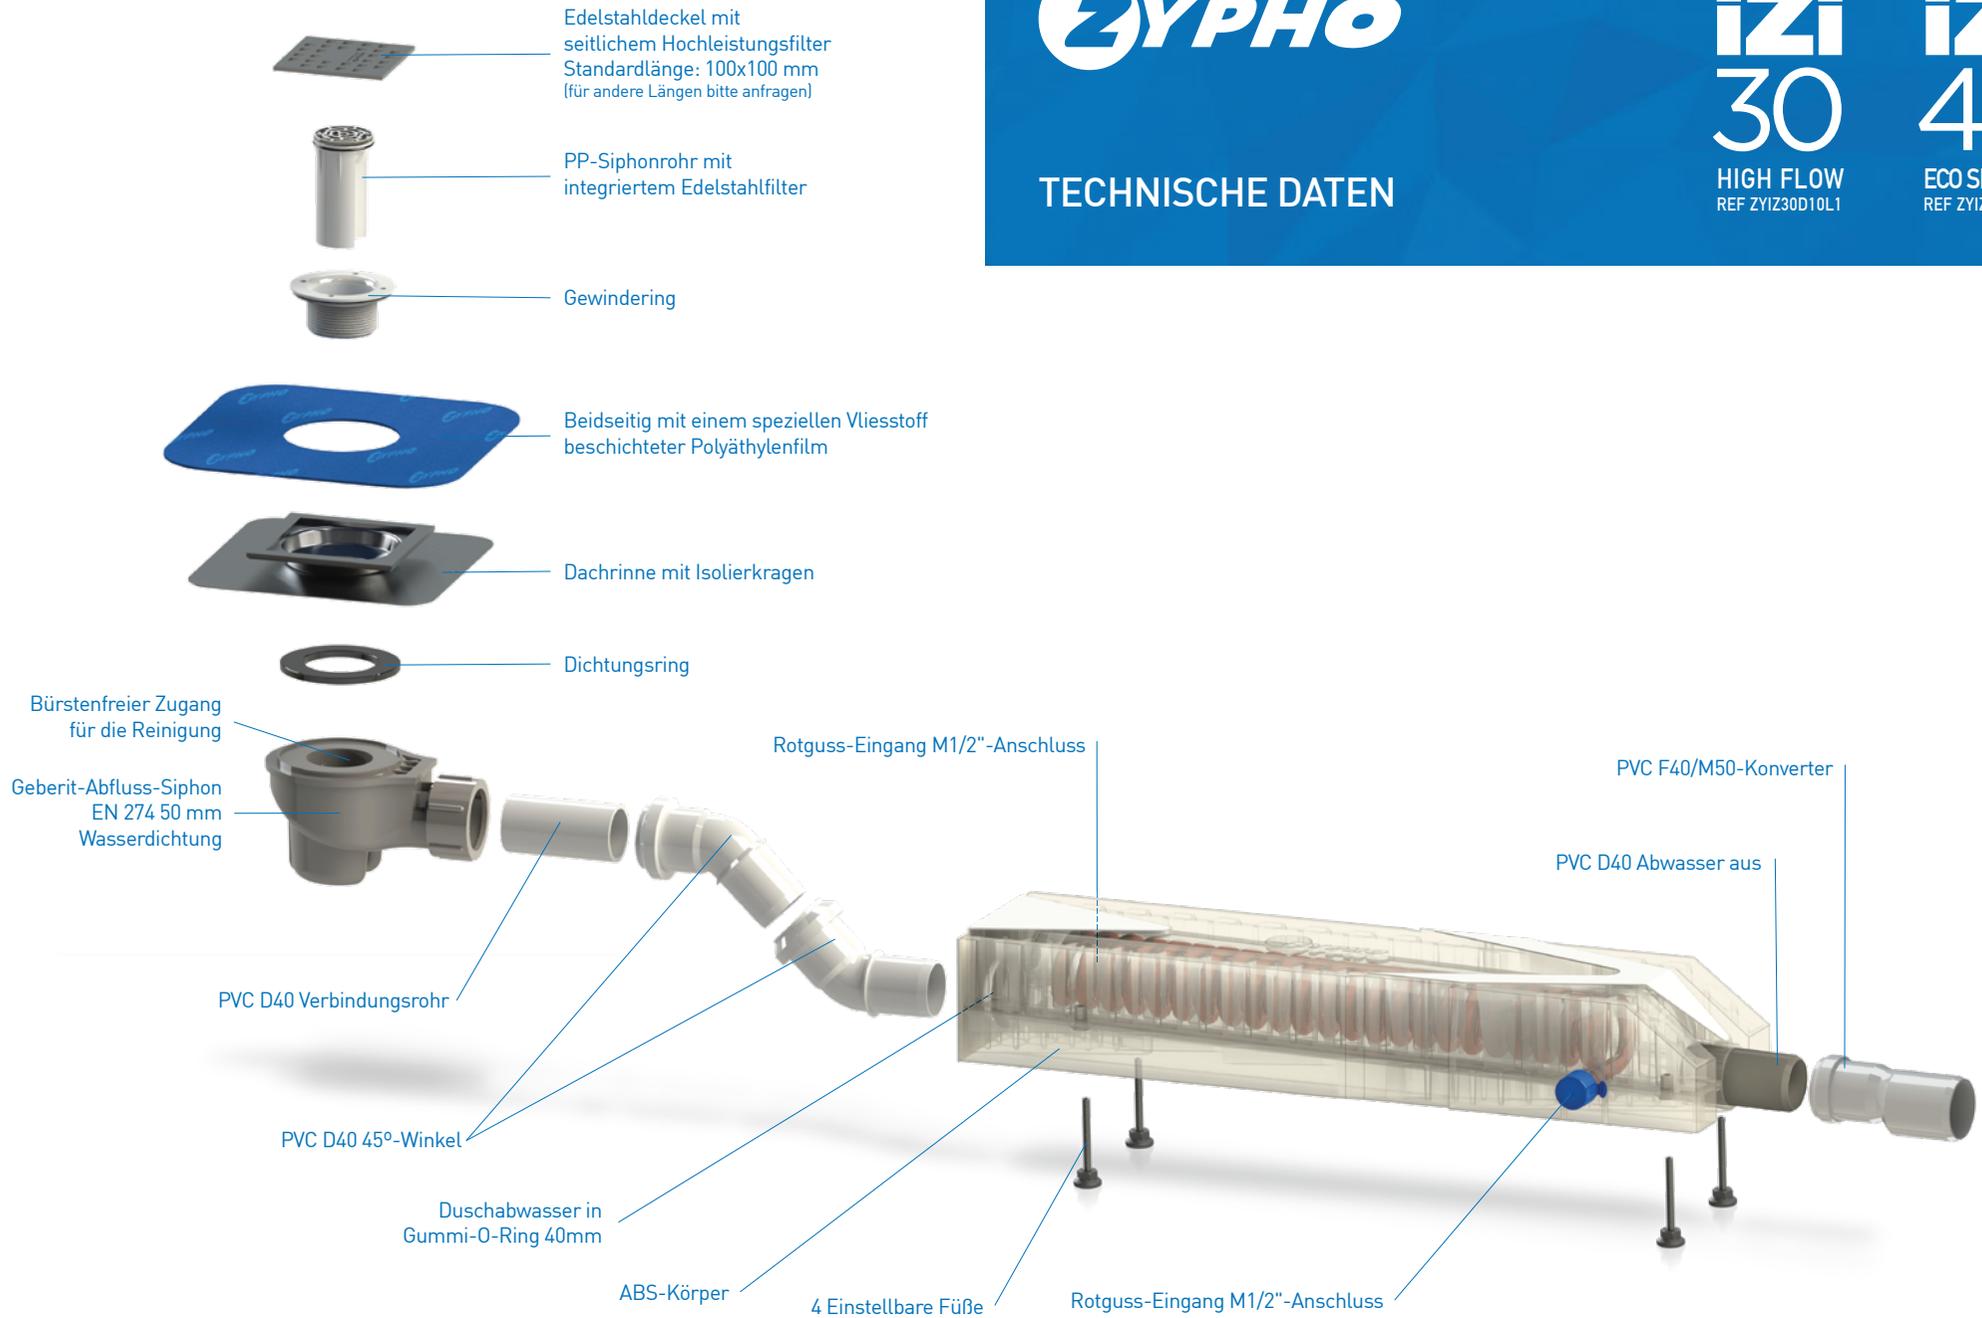




TECHNISCHES ZEICHNEN

SQUARE DRAIN
izi
30
HIGH FLOW
REF ZYIZ30D10L1

SQUARE DRAIN
izi
40
ECO SHOWER
REF ZYIZ40D10L1

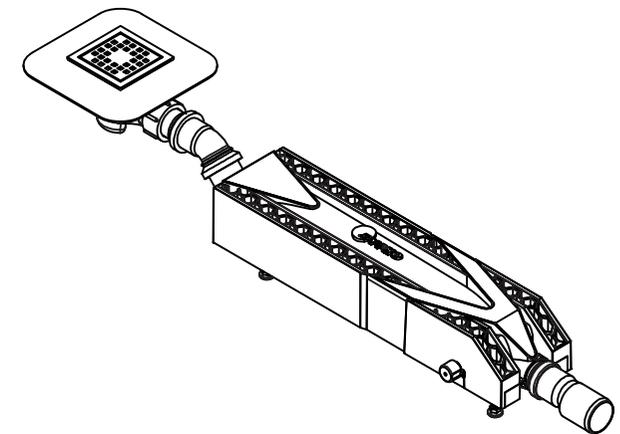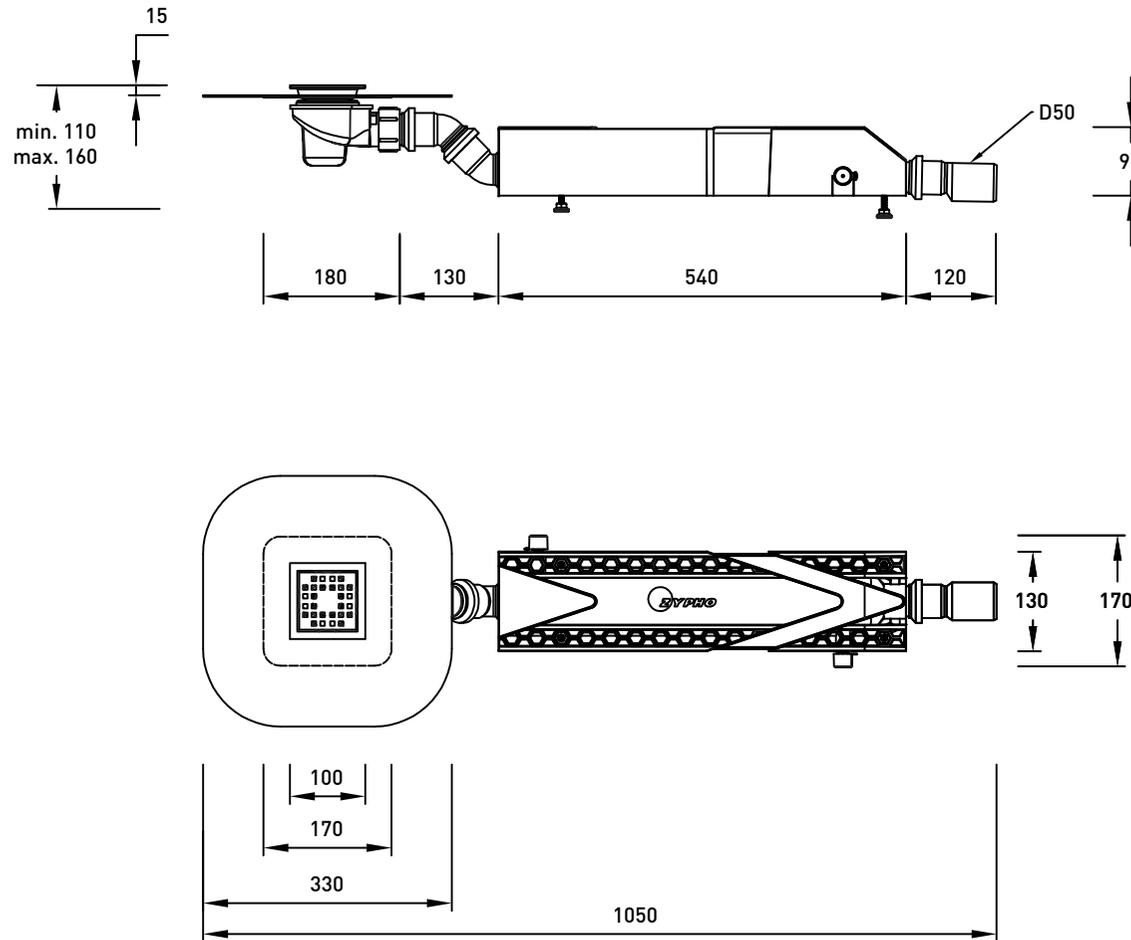

	FIRMA	Zypho, S.A.		
BESCHREIBUNG		Technisches Zeichnen		
PROJEKT		Zypho iZi Square Drain		DESIGNER J. Meliço
DATUM	TOLERANZ	VERHÄLTNIS	EINHEITEN	VERSION
20/04/20	+/- 2%	1:10	mm	MG_DTEN0520V1